

Notizen aus der Ortsgemeinderatsitzung vom 11.09.2023, 19.00Uhr

TOP 1: Einwohnerfragestunde

- Wann geht der Ausbau Glasfaser im Ort los → Mo. 18.09.2023
- Ein Versetzungswunsch von 2 Straßenlaternen → Wird im Rahmen der Umsetzung durch Ausschuss überprüft
- Hinweis auf Notwendigkeit der Verbesserung des Schulweg im Bereich Hauptstraße
- Beschwerden der Anliegerschaft Marktplatz wegen Verkehrsregelung am Weinfestwochenende. Es kommt vermehrt zu Auseinandersetzungen mit KFZ Fahrern. Als Anregung wird ein „Runder Tisch“ zur Verkehrsregelung Weinfestwochenende mit Beteiligten und Behörden vorgeschlagen. → DE-Ausschuss soll sich mit diversen touristischen Thema beschäftigen.
- Unübersichtliche Ecke Klausenstraße/Bundestraße (Kachelburg) – Strauch/Hecke soll entfernt werden
- Besteht eine Vereinbarung mit dem Seniorenzentrum zum Parken durch Mitarbeiter auf Parkplatz Salzheck? → Angelegenheit soll geprüft werden.
- Zuständigkeit für Freischneidearbeiten an den Bankette Naßhecker Weg? → Ortsgemeinde
- Kritik am Forstamt, da Baustämme für Holzwerber zu mächtig aufgearbeitet sowie sehr viel Bruchholz → Es wurde eine neue Rückefirma von Forstamt beauftragt. Das Problem ist bekannt und ans Forstamt bereits herangetragen wurden.

TOP 2: Beratung und Beschlussfassung über die Architekturkosten der neuen Funktionsgebäude Sportplatz

Der Ortsgemeinderat beschließt:

Das Architekturbüro Blatt aus Hilgert, mit den Leistungsphasen 1 bis 9 auf Grundlage der HOAI Honorarordnung für Architekten und Ingenieure) 2021 zu beauftragen.

TOP 3: Bauanträge und Bauvoranfragen; Bauantrag für den Umbau eines bestehenden Einfamilienhauses (Errichtung zweier Dachgauben, Anbau zweier Balkone und Außentreppen; Änderung Dachform über Garage) in der Gemarkung Dieblich Flur 11, Flurstücks-Nr. 448/9

Der Ortsgemeinderat Dieblich beschließt einstimmig den Tagesordnungspunkt zu vertagen. Die Entscheidung über das Einvernehmen obliegt der Ortsgemeinde Dieblich.

TOP 4: Bauanträge und Bauvoranfragen; Bauvoranfrage für einen Ausbau eines Dachgeschosses i.V.m. Anhebung eines Kniestockes in der Gemarkung Dieblich Flur 10, Flurstücks-Nr. 828/260

Der Ortsgemeinderat Dieblich beschließt einstimmig das gemeindliche Einvernehmen nach § 36 i.V.m. § 34 Baugesetzbuch zur Bauvoranfrage zu erteilen.

TOP 5: Nachholbeschluss: Informationen zu der KulturGut Veranstaltung Uferfest/Ausgleich

Der Rat nimmt das Defizit zur Kenntnis und entlastet die OG-Verwaltung.

TOP 6: Nachholbeschluss: Beratung und Beschlussfassung über die Wiederherstellung der Wanderwege (Moselhöhenweg)

Der Ortsgemeinderat Dieblich beschließt, die Arbeiten an den Wanderwegen durch die Fa. KeKo Baggararbeiten nachträglich zuzustimmen.

TOP 7: Umstellung der Straßenbeleuchtung auf LED; Beratung und Beschlussfassung über die weitere Vorgehensweise zur Umstellung der Straßenbeleuchtung auf LED-Technik

Der Ortsgemeinderat Dieblich beschließt einstimmig:

- a) die grundsätzliche Umstellung der Straßenbeleuchtung auf LED-Technik
- b) den Auftrag an das Umwelt- und Energieberatungsbüro Andreas Pfaff, 55291 Saulheim zu erteilen.


TOP 8: Beratung und Beschlussfassung über die Anschaffung neuer Bänke für die Wanderwege und das Moselvorgelände

Der Ortsgemeinderat Dieblich beschließt, neue Bänke anzuschaffen und den Betrag entsprechend in den Haushalt 2024 einzustellen. Zwei Bänke sollen über die Eifelwerkstätten bezogen werden.

TOP 9: Beratung und Beschlussfassung über die Zustimmung gem. § 67 Abs. 2 GemO zur 2. Änderung des Flächennutzungsplans der ehemaligen Verbandsgemeinde Rhens (ortsbezogene Teilfortschreibung "Erweiterung des Gewerbegebietes Waldesch")

Die Ortsgemeinde Dieblich stimmt gemäß § 67 Abs. 2 Gemeindeordnung der vorliegenden Fassung zur 2. Änderung des Flächennutzungsplans der ehemaligen Verbandsgemeinde Rhens zwecks Erweiterung des bereits bestehenden Gewerbegebietes „Die Stautgeheck“ in südwestlicher Richtung sowie die Weiterentwicklung der daran angrenzenden bereits bestehenden Tierpension in Waldesch zu.

Der Geltungsbereich der 2. Änderung des Flächennutzungsplanes der ehemaligen Verbandsgemeinde Rhens ist in nachfolgender Karte gekennzeichnet:

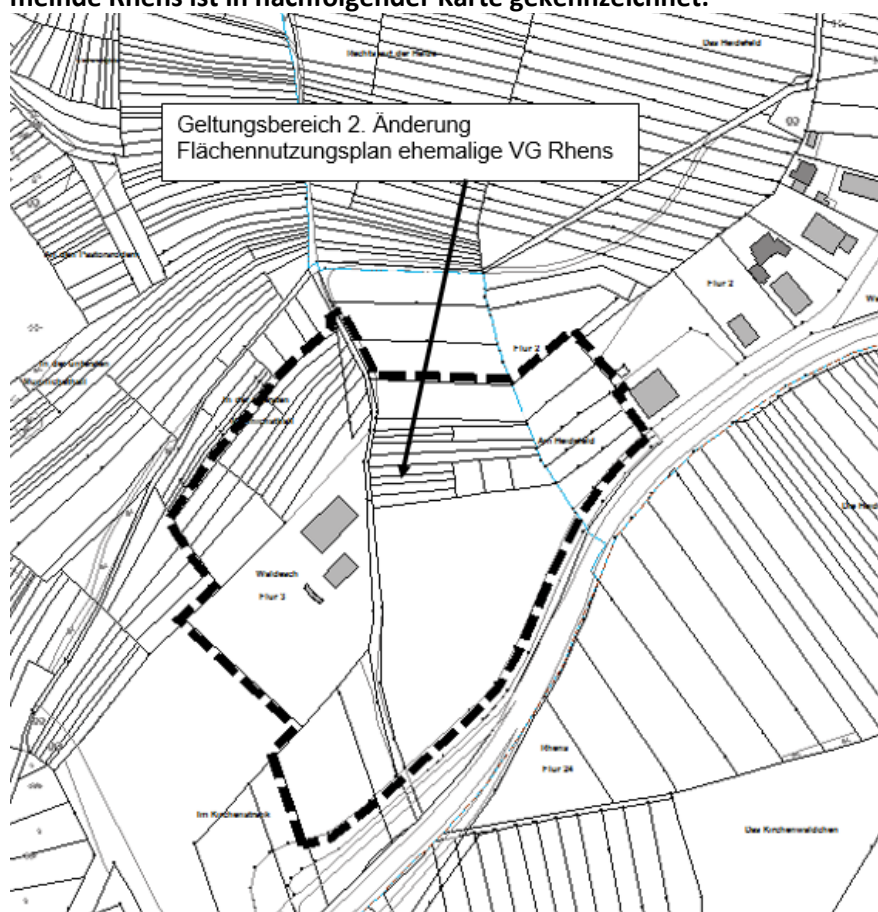

TOP 10: Beratung und Beschlussfassung über die Widmung von Straßen in Dieblich

Der Ortsgemeinderat Dieblich beschließt die Widmung der folgenden Straßen nach § 36 LStrG für den öffentlichen Verkehr:

Lfd. Nr.	Straße	Flur	Flurstück		Straßengruppe	Beschränkung
1	Amselsteg	11	388	1 tlw.	Gemeindestraße	
2	Auf der Heide	8	261	11 tlw.	Gemeindestraße	
		8	261	20 tlw.	Gemeindestraße	
3	Bergstraße	8	224	2	Gemeindestraße	


		8	232	7	Gemeindestraße	
		13	96	5	Gemeindestraße	
		13	98	1	Gemeindestraße	
		13	98	2	Gemeindestraße	
		13	99	8	Gemeindestraße	
4	Brunnenstraße	8	156	9	Gemeindestraße	
		8	156	11	Gemeindestraße	
		8	156	12	Gemeindestraße	
		8	156	13	Gemeindestraße	
		8	173	1	Gemeindestraße	
		8	173	4	Gemeindestraße	
		8	173	6	Gemeindestraße	
		8	173	8	Gemeindestraße	
		8	175	2	Gemeindestraße	
		8	220	5	Gemeindestraße	
		8	891	174	Gemeindestraße	
		8	893	174	Gemeindestraße	
5	Burgstraße	10	236	10	Gemeindestraße	
6	Gilbergsgasse	10	79	11	Gemeindestraße	
7	Halferstraße	11	414	9	Gemeindestraße	
		11	430	2	Gemeindestraße	
		11	431	6	Gemeindestraße	
8	Hunsrücker Weg/Maria-roth	3	104	2 tlw.	Gemeindestraße	
9	Im Alten Kloster/Maria-roth	4	23	2 tlw.	Gemeindestraße	
		4	25	3	Gemeindestraße	
10	Im Feldbaum	11	393	1 tlw.	Gemeindestraße	
		11	398	4	Gemeindestraße	
11	Am Wolfsberg	10	448	19	Gemeindestraße	
		10	448	29 tlw.	Gemeindestraße	
12	Kegelbahnstraße	10	79	12	Gemeindestraße	
13	Kehrstraße	8	187	5	Gemeindestraße	
		8	187	6	Gemeindestraße	
		8	188	3	Gemeindestraße	
		8	188	6	Gemeindestraße	
		8	188	7	Gemeindestraße	
		8	211	4	Gemeindestraße	
		8	211	6	Gemeindestraße	
		8	211	7	Gemeindestraße	
		8	211	9	Gemeindestraße	
		8	211	11	Gemeindestraße	
		8	211	12	Gemeindestraße	
		8	211	14	Gemeindestraße	
		8	907	184	Gemeindestraße	
		8	910	185	Gemeindestraße	
		8	913	211	Gemeindestraße	

		8	958	3	Gemeindestraße	
		8	987	0	Gemeindestraße	
14	Kirchstraße	9	287	31	Gemeindestraße	
		10	264	10	Gemeindestraße	
		10	448	14	Gemeindestraße	
		10	566	6	Gemeindestraße	
15	Klausenstraße	10	49	2	Gemeindestraße	
		10	96	3	Gemeindestraße	
		10	96	6	Gemeindestraße	
16	Marzy Platz	11	399	2	Gemeindestraße	
17	Neustraße	10	82	1	Gemeindestraße	
		10	238	17	Gemeindestraße	
18	Römerstraße	11	116	4	Gemeindestraße	
		11	442	2 tlw.	Gemeindestraße	
19	Saalstraße	10	236	13	Gemeindestraße	
20	Schmiedegasse	10	126	4	Gemeindestraße	
21	Waldstraße/Mariaroth	3	55	6	Gemeindestraße	
		3	71	0	Gemeindestraße	
		3	96	1	Gemeindestraße	
		3	97	1	Gemeindestraße	
		3	104	5	Gemeindestraße	
22	Weinbergstraße	10	9	9	Gemeindestraße	
		10	27	3	Gemeindestraße	
		11	430	3	Gemeindestraße	
		11	440	1	Gemeindestraße	
		11	446	4	Gemeindestraße	
		11	447	3	Gemeindestraße	
		11	448	1	Gemeindestraße	
		11	449	1	Gemeindestraße	
		11	450	1	Gemeindestraße	
		11	451	1	Gemeindestraße	
		11	453	1	Gemeindestraße	
		11	456	1	Gemeindestraße	
		11	457	1	Gemeindestraße	
		11	464	5	Gemeindestraße	
		11	464	6	Gemeindestraße	
23	Wolwergasse	8	220	9	Gemeindestraße	
24	Zimmorgasse	10	201	7	Gemeindestraße	


Der Umfang der zu widmenden Flächen ergibt sich aus dem Widmungsplan der Begründung und wird grün dargestellt.


Die Verbandsgemeindeverwaltung Rhein-Mosel wird beauftragt die Widmungsverfügung zu erlassen und öffentlich bekanntzumachen.

Widmungsplan Dieblich:

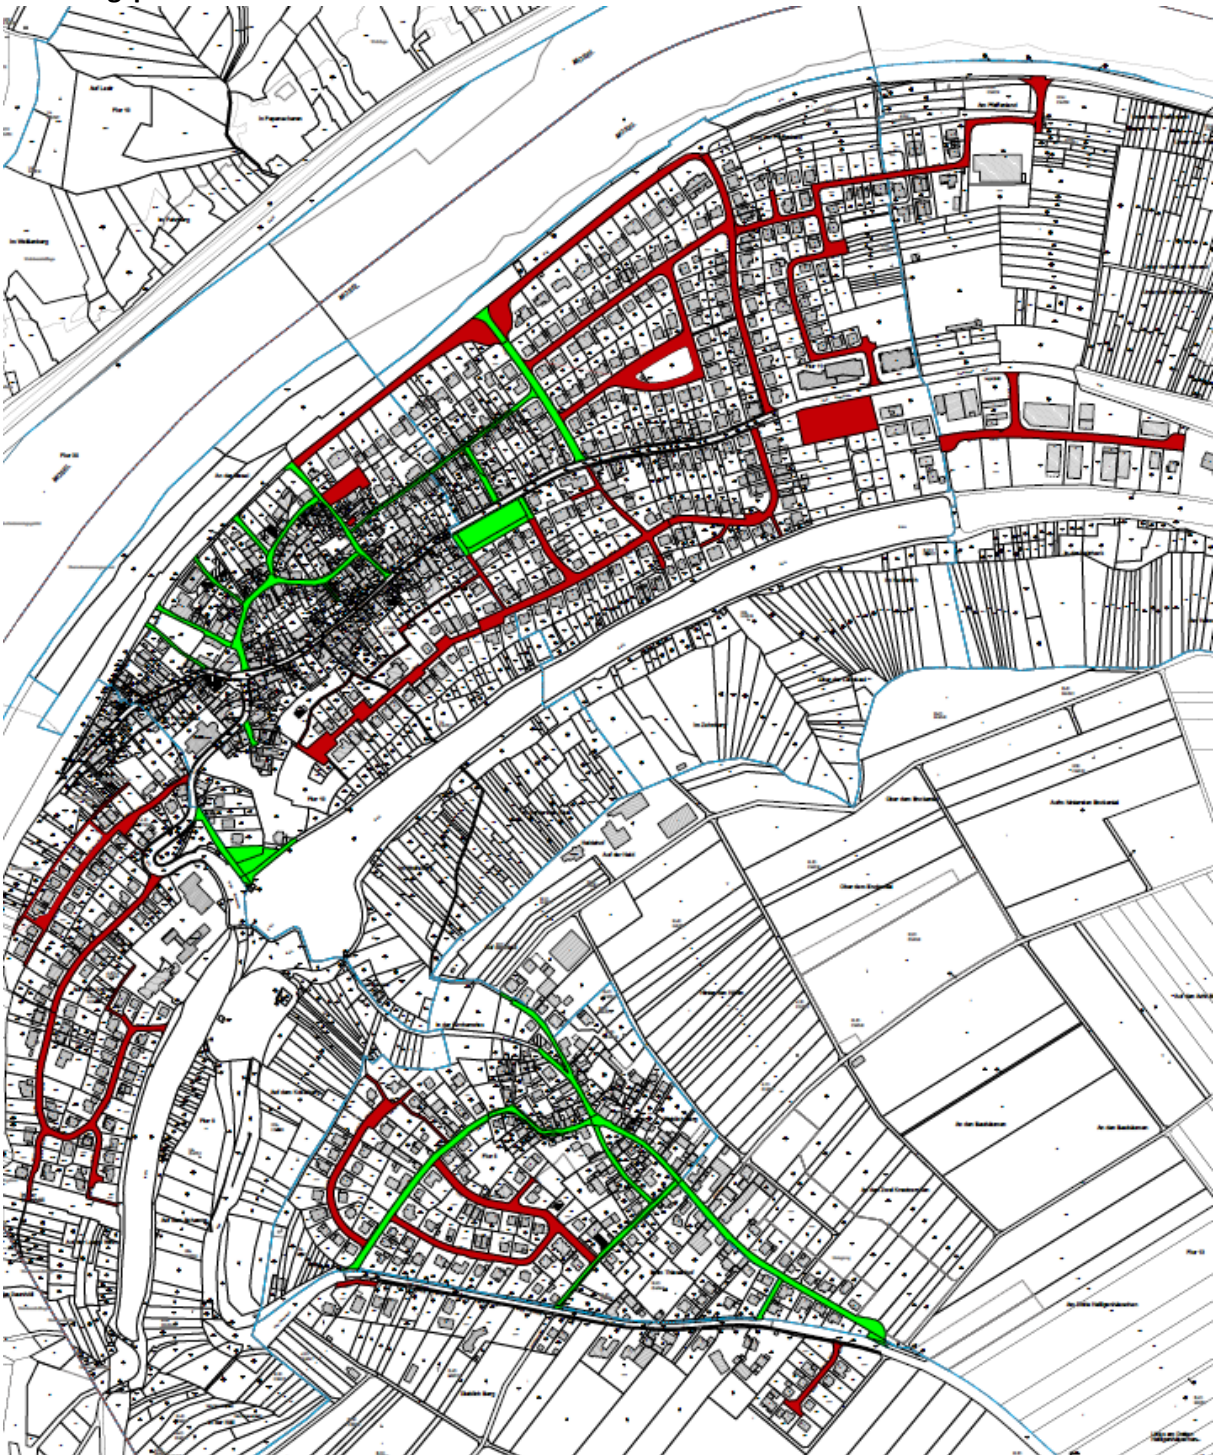

Widmungsplan Dieblich-Mariaroth

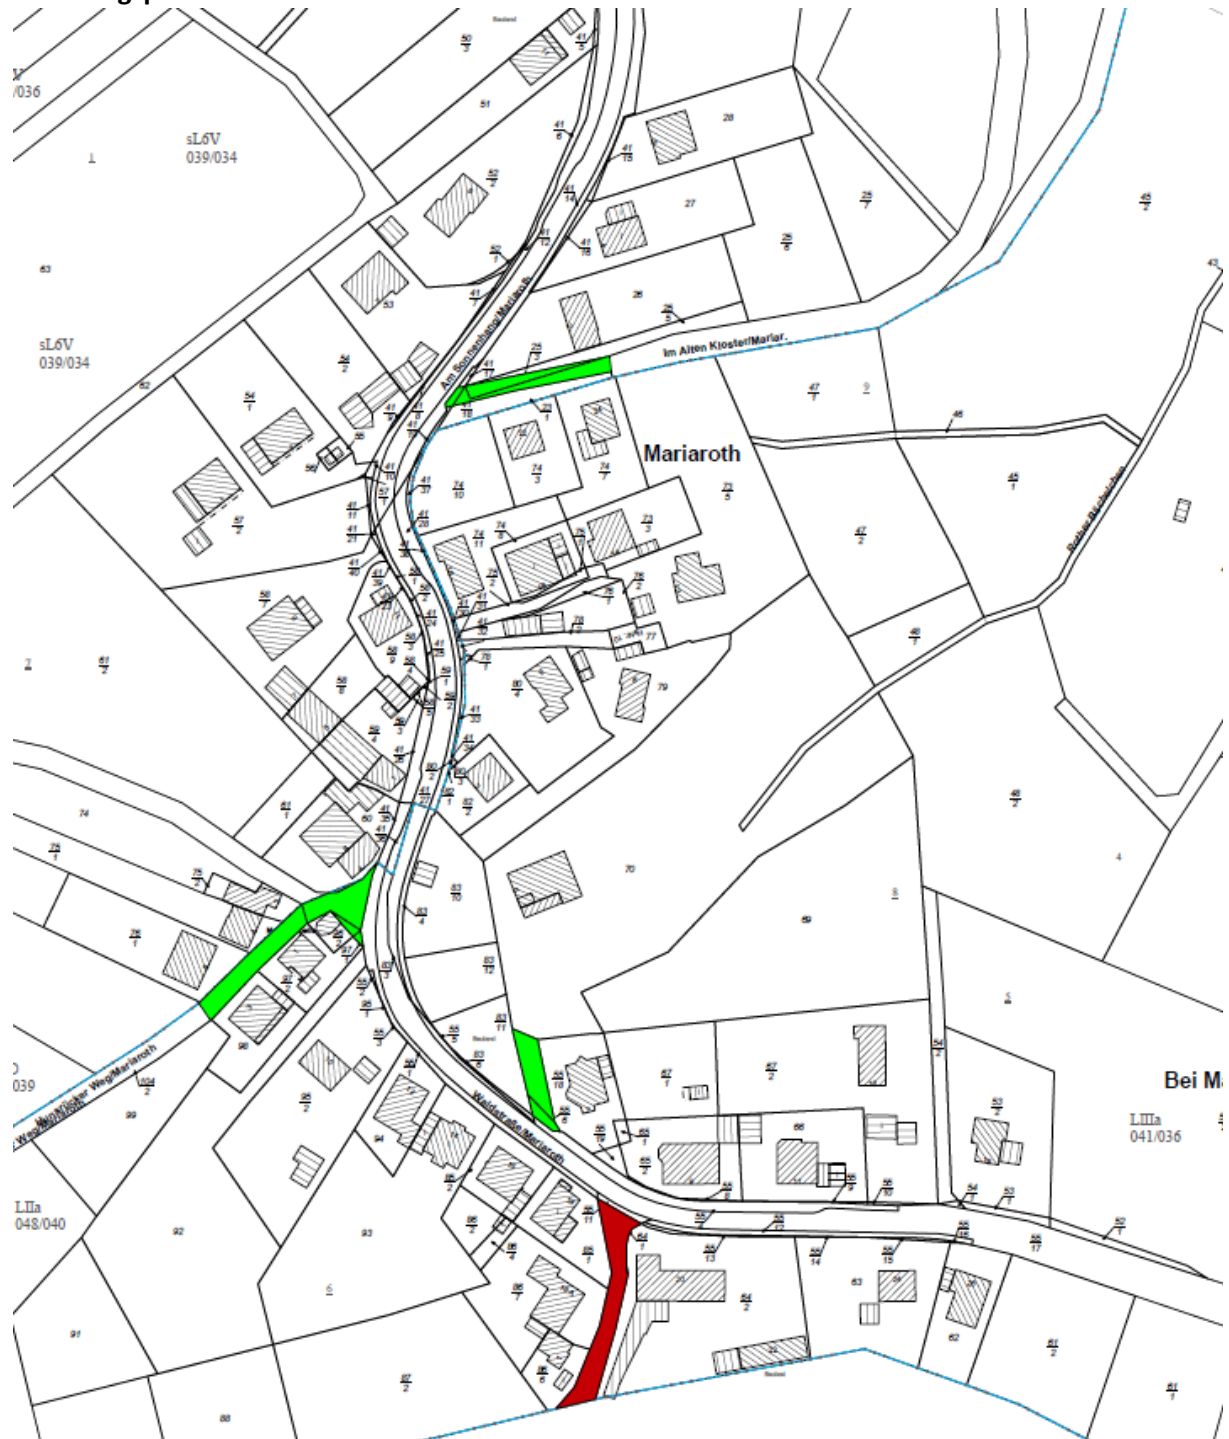

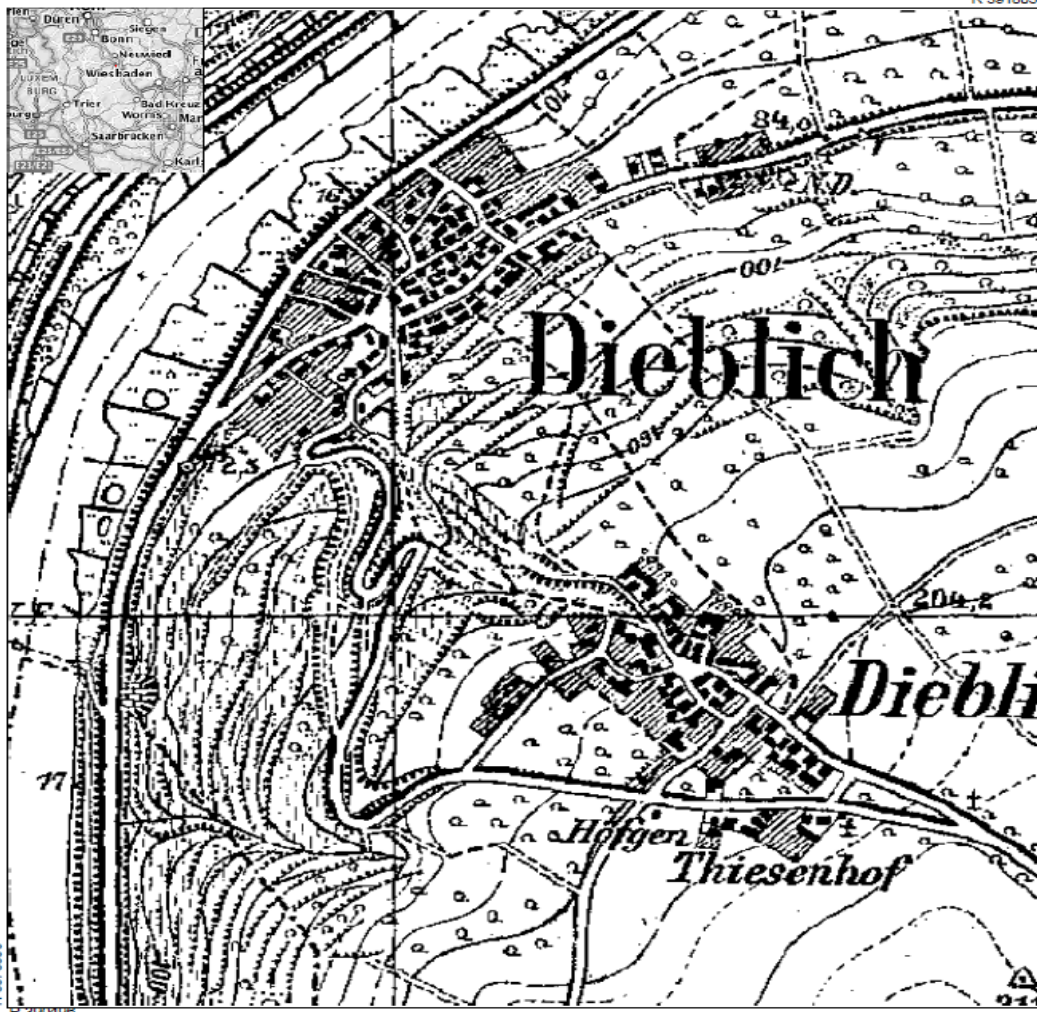


Datum: 2.2.2023

Maßstab: 1 : 5000

Notiz



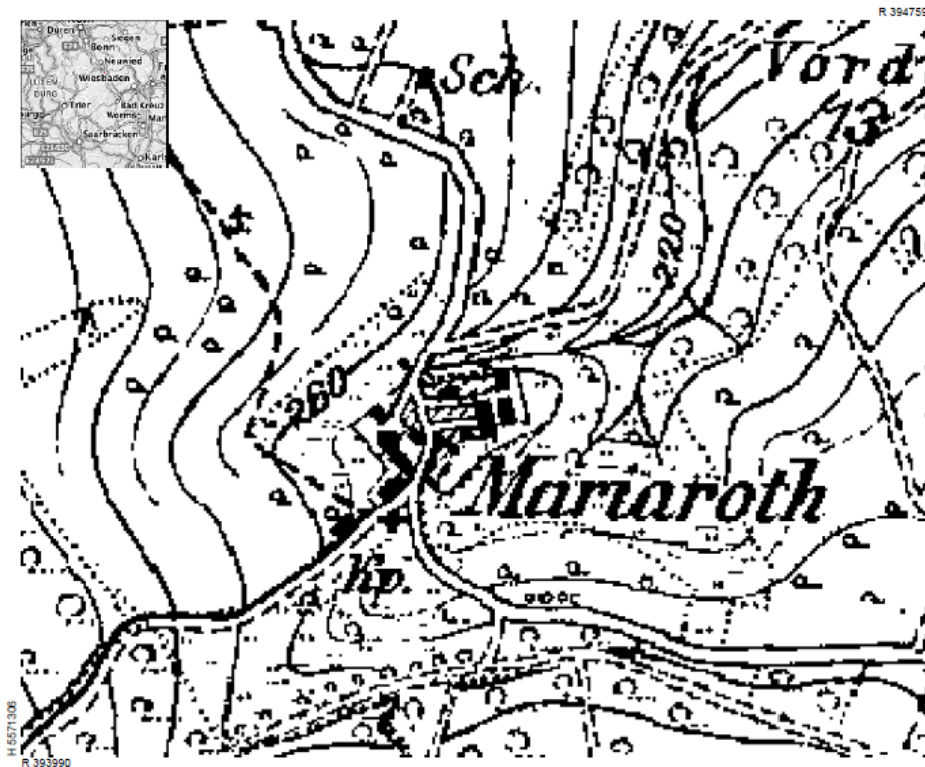

Datum: 2.2.2023

Maßstab: 1 : 2500



Notiz

TOP 11: _ Beratung und Beschlussfassung über die Beschaffung von Erdgas für die Jahre 2024 und 2025

Der Ortsgemeinderat beschließt die Bürgermeisterin der Verbandsgemeinde zu bevollmächtigen, das für die Jahre 2024 und 2025 notwendige Erdgas für die Ortsgemeinde Dieblich im Rahmen eines Verhandlungsverfahrens/einer freihändigen Vergabe zu beschaffen, alle dazu erforderlichen Handlungen vorzunehmen und alle erforderlichen Willenserklärungen abzugeben und entgegenzunehmen.

TOP 12: Mitteilungen der Verwaltung

- Der neue Traktor ist in Zulassung. Es liegt ein Kaufangebot für den alten Traktor vor
- Das Angebot für eine Sanierung des Gemeindeparkes liegt vor. Eine Energetische Sanierung wird von VGV eruiert.
- Sanierung FFW Haus: Die VGV lässt alle Feuerwehrhäuser auf energetische Sanierungsmaßnahmen überprüfen. Weiteres vorgehen soll zunächst abgewartet werden.
- Der Bauausschuss der VG hat in Sachen neuer FNP getagt. Dieblich wird der Kategorie 2 „Beiort“ zugeordnet. Dieblich liegt mit seinen gemeldeten Flächen über dem zustehenden Bedarf.
- Instandsetzung Stützwand Welsch: Die Fa. Schneider nimmt Wandsanierung und Verschließen vor. Bruchsteinmauer wird saniert. Das Angebot zur Maßnahme wird verlesen.

Die Sitzung schließt um 21.00 Uhr.

Im Anschluss fand noch eine Nicht-Öffentliche Sitzung statt.

Chr. Jung, Ortsbürgermeister